




## PLANTA BAJA GARAJES Y TRASTEROS

Toda la información y documentación gráfica (medidas, cotas, mobiliario....) tienen carácter informativo y meramente ornamental y están sujetas a modificaciones derivadas del proyecto técnico y de su ejecución. Las viviendas se entregarán conforme a las calidades especificadas salvo que por razones técnicas, jurídicas o comerciales, sean modificadas por parte de la Dirección Facultativa, sin que ello suponga merma de calidad. El resto de información contemplada en el R.D. 515/1989, de 21 de abril, se encuentra en nuestras oficinas para su consulta.

**San Antón**  
TARAZONA

ALFA TARAZONA  
Avda la Paz, 3 - Bajo, Tarazona  
www.alfatarazona.es | T. 976 199 168

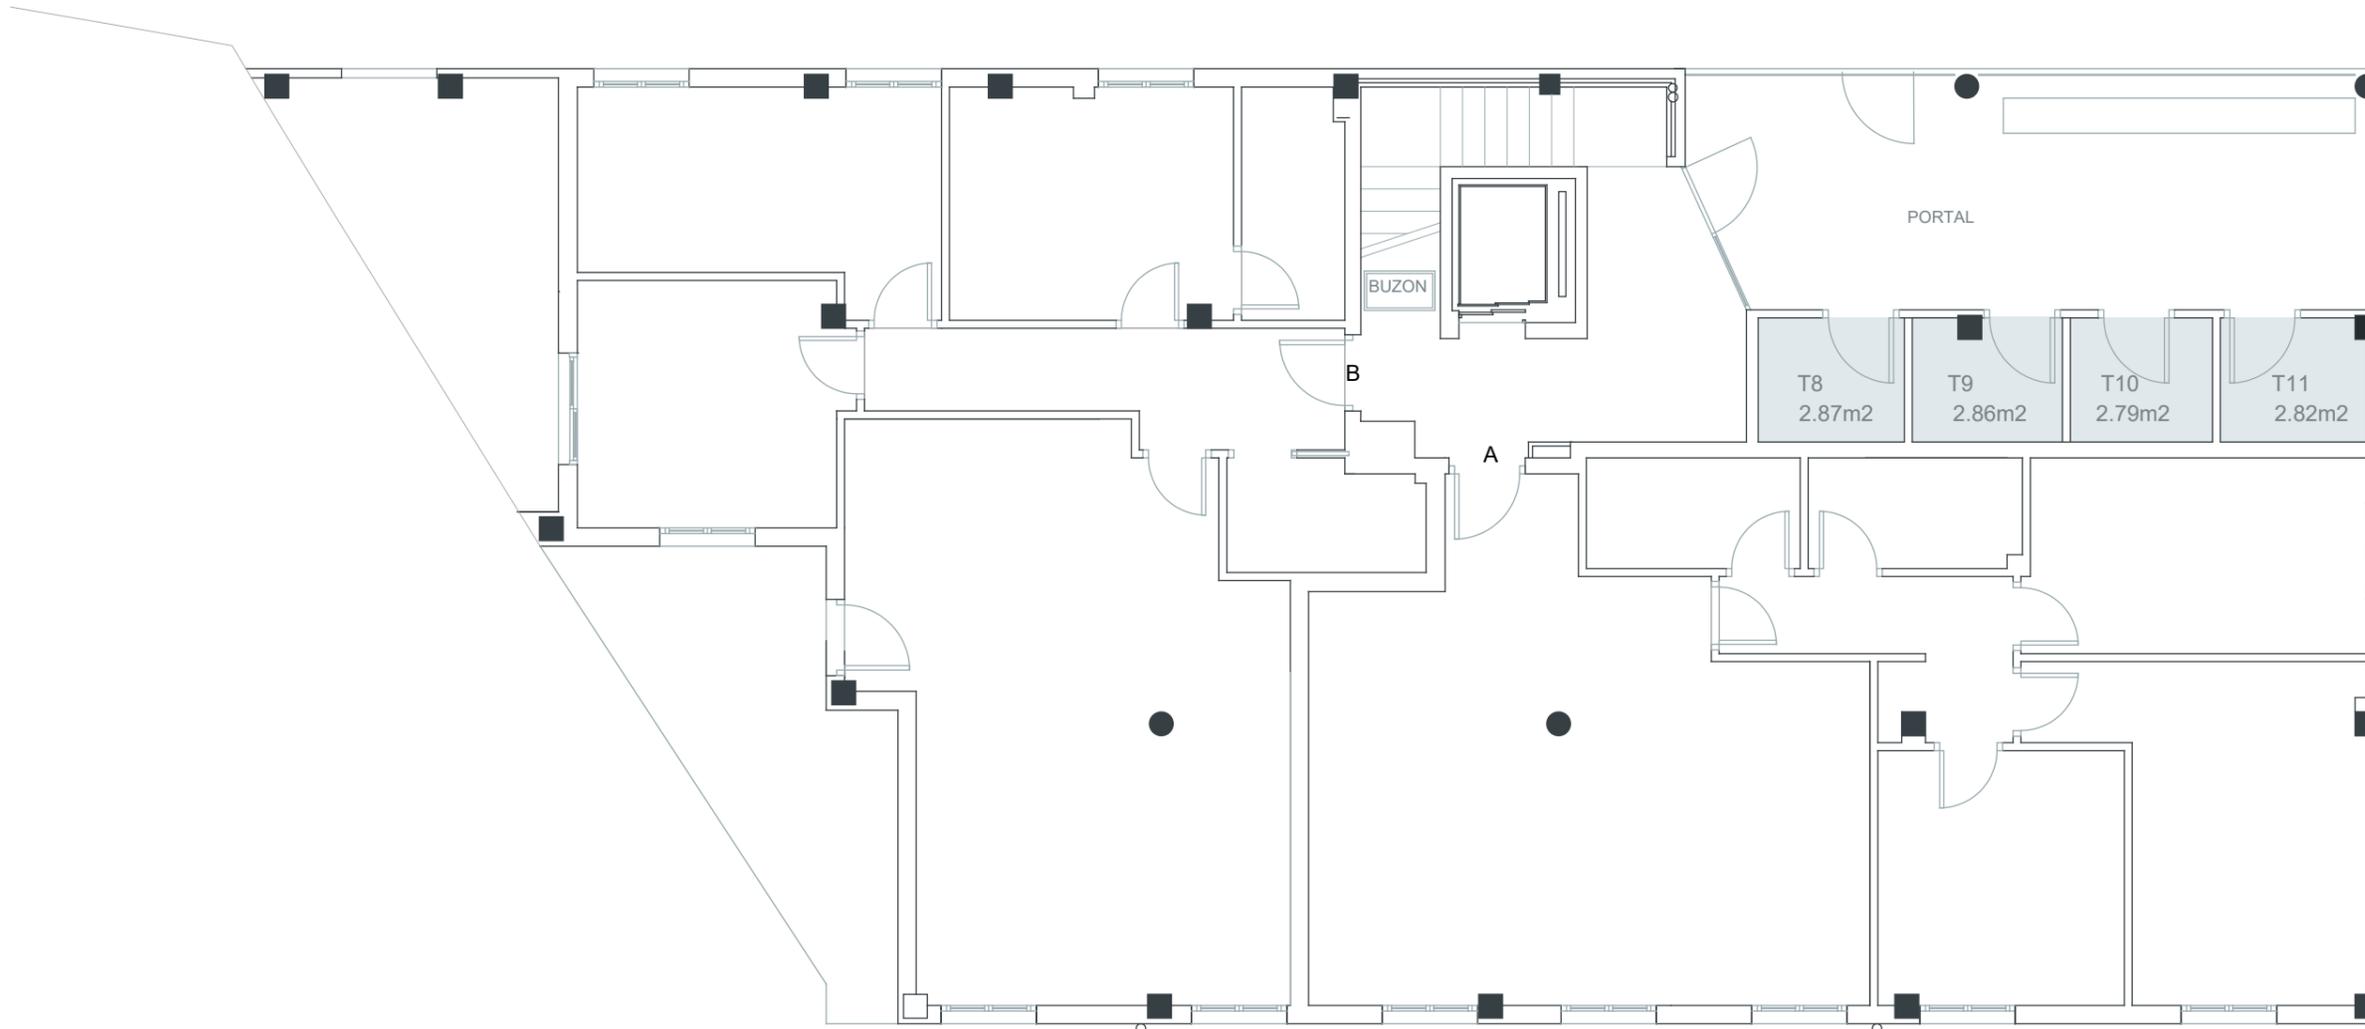

## PLANTA PRIMERA TRASTEROS

Toda la información y documentación gráfica (medidas, cotas, mobiliario....) tienen carácter informativo y meramente ornamental y están sujetas a modificaciones derivadas del proyecto técnico y de su ejecución. Las viviendas se entregarán conforme a las calidades especificadas salvo que por razones técnicas, jurídicas o comerciales, sean modificadas por parte de la Dirección Facultativa, sin que ello suponga merma de calidad. El resto de información contemplada en el R.D. 515/1989, de 21 de abril, se encuentra en nuestras oficinas para su consulta.

**San Antón**  
TARAZONA

ALFA TARAZONA  
Avda la Paz, 3 - Bajo, Tarazona  
www.alfatarazona.es | T. 976 199 168